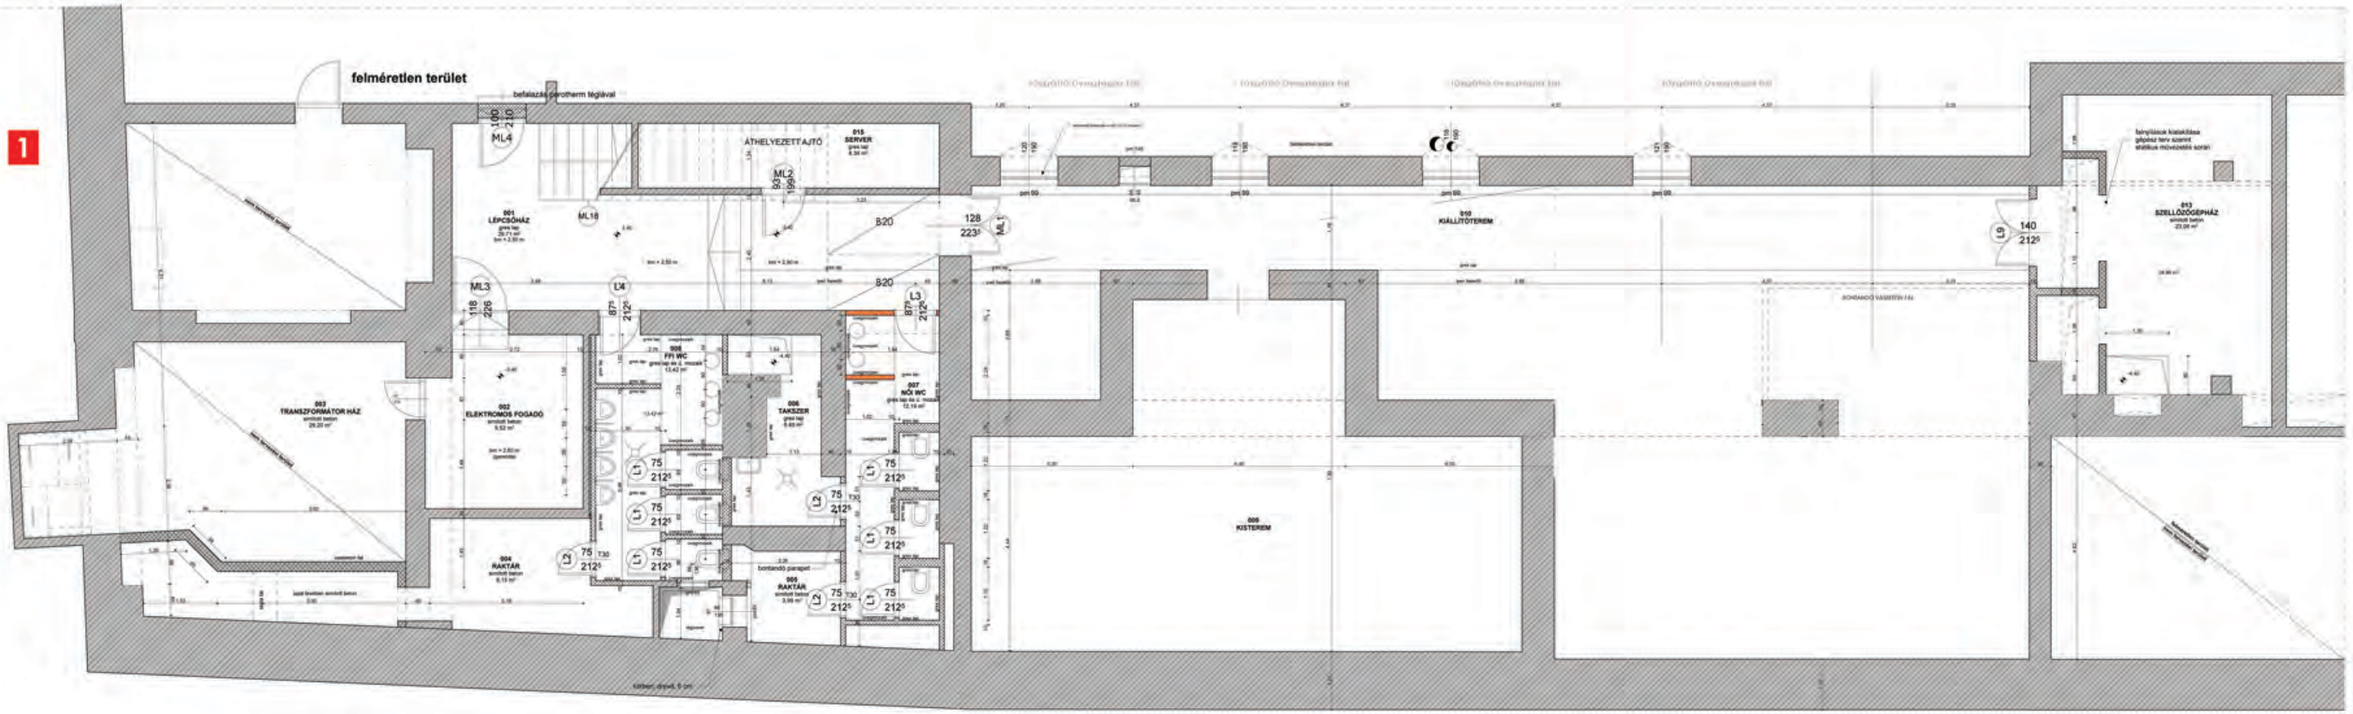

HELYISÉGSZÁM	HELYISÉGNÉV	TERÜLET (M2)	PADLÓBURKOLAT	FALBURKOLAT
001	LÉPCSŐHÁZ	27,43	60X120 CM-ES PORCELÁNKERÁMA	GLETTELT,RAGASZTOTT ZÖLD GIPSZKARTON
002	ELEKTROMOS FOGADÓ	11,01	SAJÁT LEVÉBEN SIMÍTOTT BETON	MESZELÉS
003	TRANSZFORMÁTOR HÁZ	30,34	NEM TERVEZÉSI TERÜLET	NEM TERVEZÉSI TERÜLET
004	RAKTÁR	5,22	SAJÁT LEVÉBEN SIMÍTOTT BETON	MESZELÉS
005	RAKTÁR	3,99	SAJÁT LEVÉBEN SIMÍTOTT BETON	MESZELÉS
006	TAKARÍTÓ SZERTÁR	6,49	PORCELÁNKERÁMA	PORCELÁNKERÁMA 212,5 CM-IG
007	NŐI WC	12,29	60X120 CM-ES PORCELÁNKERÁMA + ÜVEGMOZAIK	ÜVEGMOZAIK RAGASZTOTT ZÖLD GIPSZKARTONON ÉS
008	FÉRFI WC	13,42	60X120 CM-ES PORCELÁNKERÁMA + ÜVEGMOZAIK	60X120 CM-ES PORCELÁNKERÁMA RAGASZTOTT ZÖLD GIPSZKARTONON
009	KISTEREM	53,39	IPARI PAPADLÓ	GLETTELT,RAGASZTOTT ZÖLD GIPSZKARTON
010	KIÁLLÍTÓ TEREM	82,07	IPARI PAPADLÓ + 60X120 CM-ES PORCELÁNKERÁMA	GLETTELT,RAGASZTOTT ZÖLD GIPSZKARTON
011	TÁROLÓ	26,49	IPARI PAPADLÓ	GLETTELT,RAGASZTOTT ZÖLD GIPSZKARTON
012	ESŐÁLLÓ	23,07	IPARI PAPADLÓ	60X120 CM-ES PORCELÁNKERÁMA + RAGASZTOTT ZÖLD GIPSZKARTON
013	SZELLŐZŐ GÉPHÁZ	28,86	SAJÁT LEVÉBEN SIMÍTOTT BETON	MESZELÉS
014	SZERVER	8,39	PORCELÁNKERÁMA	MESZELÉS

JELMAGYARÁZAT

- tervezett fal, 10 cm vázkerámia, vakolva
- meglévő fal
- meglévő pillér
- vasbeton fal

É

A női és a férfi WC ben kétfajta burkolat készül: 2x2 cm-es egyszínű üvegmozaik (a falfelületek világosak, a nőknél rózsaszínű, grafitszürke fugázással) és homogén fekete, matt porcelánkerámia, 60x120 cm-es lapokból, fuga nélkül.
A falra és a padlóra a helyiségek majd fele-felében vagy az, vagy az a burkolat kerül elhelyezésre.
A burkolatmagasság megegyezik az ajtómagassággal. (212,5 cm)

A kiegészítő helyiségekben csak a vizsálati hely mentén készül 2 m-es szakaszon gres lap falburkolat, másutt 10 cm lábazatot kell csupán rakni, fugalifesztéssel.

A folyosókon is kétféle burkolat készül: a fenti gres lapból és ipari parkettából.
A találkozásnál rozsdamentes acél burkolatvédőt kell elhelyezni.
A parkett előlépcsőr mentes lakhoséket kap.
Külön lábazat nem készül.

A falak és a mennyezet ragasztott zöld gipszkartoncburkolatot kap.
Összegletelés után csak hidrofobizálás készül.

Álmennyezet nem készül, csak a meglévő nyitható fa szerkezetű rész lesz helyreállítva.

BUDAPESTI ÉPÍTÉSZETI KÖZPONT E-1

BUDAPEST, V. PETŐFI SÁNDOR UTCA 5. MŰSZAKI-KIVITELI TERV 2006. 09. 10.

TERVEZETT PINCESZINTI ALAPRAJZ M 1:50

ÉPÍTÉSZ: DÉVÉNYI TAMÁS MÉD 01 50 0067
ÉPÍTÉSZ MUNKATÁRSAK: KOVÁCS ISTVÁN, AMHÁLY ESZTER, VADÁSZ VIKTOR
GÉPÉSZTERVEZŐ: SZŐNYI LÁSZLÓ
GÉPÉSZ: SOM ZOLTÁN T: 01-01/192
ELEKTROMOS T.: PETSCHNIG ZOLTÁN, SZAKUSZTI BÉLA T: 01-4348
BUDAPESTI ÉPÍTŐMŰVÉSZETI MŰHELY KFT. BP. VII. ERZSÉBET KRT. 17. I/4 TEL/FAX.: 352-1698